


PLAN DE SITUATION POUR ENQUETE				
COMMUNE DE REMAUFENS			ARTICLE 66 1098	SURFACE 7'237 m² 305 m²
Propriétaire(s) : Vauthey Marc Denis (66) Damiens Emilie et Josse Valéry (1098)				
ECHELLE	1:500	COORDONNEES E= 2°55'300 N= 1°15'3'025	PLAN 2	MENTION : ☐ AF ☐ NM ☐ RPTB



Etabli à Romont, le 28 mai 2026	Y C - G E O M A T I Q U E S A
Réf.: R 3508	
	YVAN CHASSOT
	Géomètre officiel - Ingénieur rural EPF
Tél: 026/652.15.71	Av. Gérard-Clerc 4 - CP 231
mail@yc-geomatique.ch	1680 Romont

Y C - G E O M A T I Q U E S A

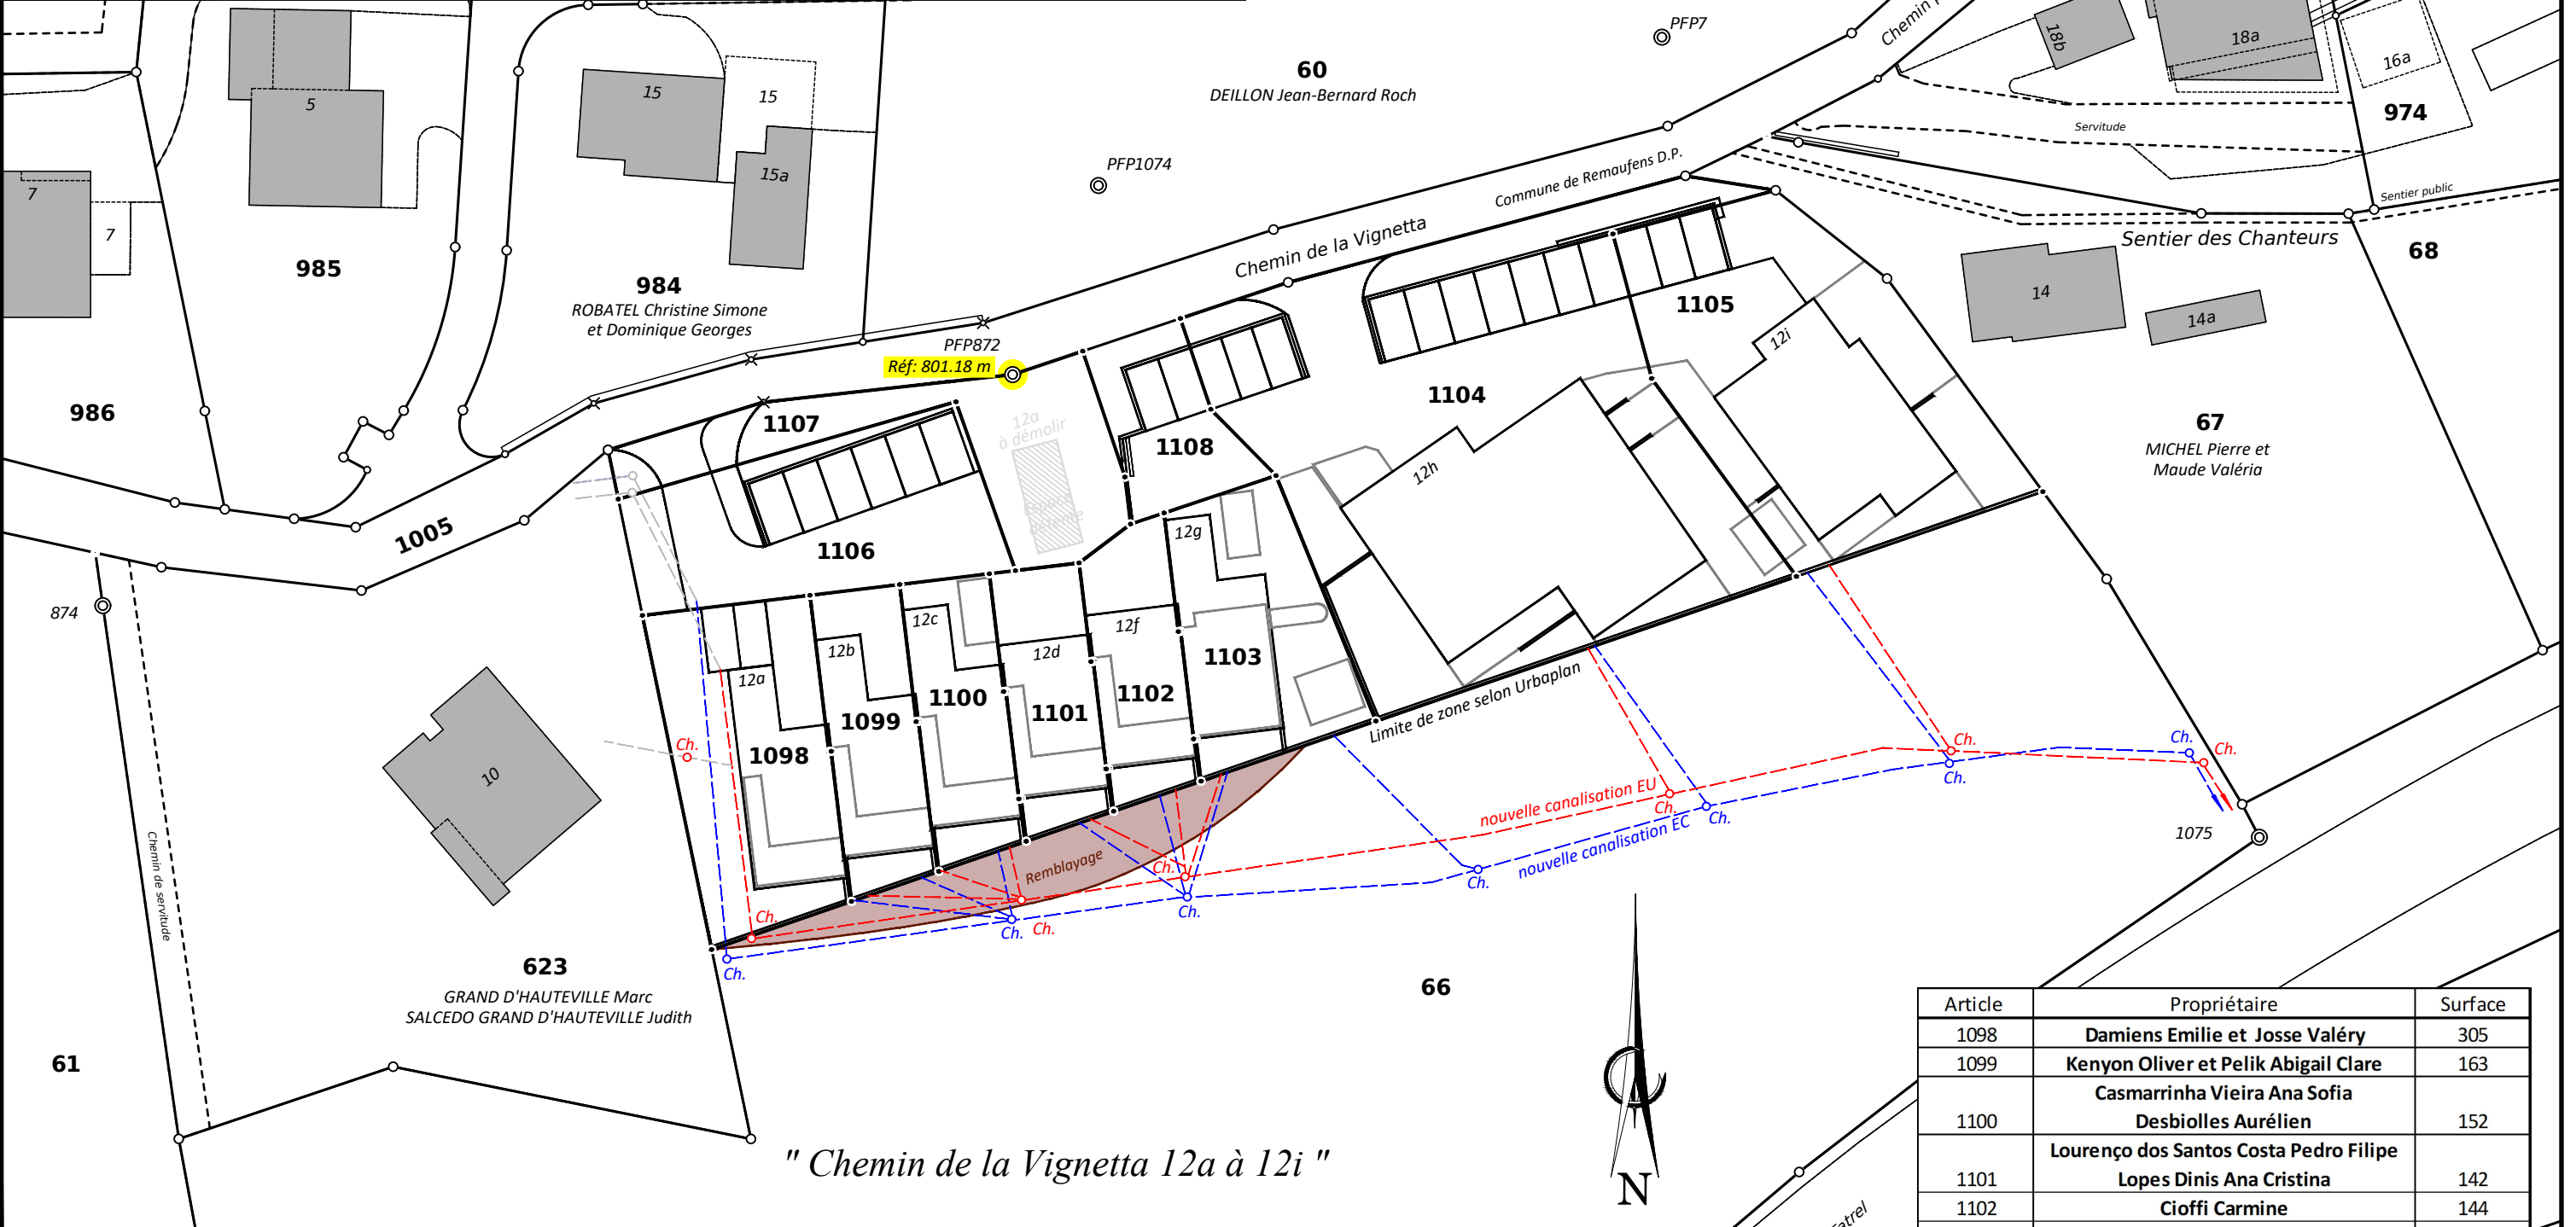

YVAN CHASSOT
Géomètre officiel - Ingénieur rural EPF
Av. Gérard-Clerc 4 - CP 231
1680 Romont

Article	Propriétaire	Surface
1098	Damiens Emilie et Josse Valéry	305
1099	Kenyon Oliver et Pelik Abigail Clare	163
1100	Casmarrinha Vieira Ana Sofia Desbiolles Aurélien	152
1101	Lourenço dos Santos Costa Pedro Filipe Lopes Dinis Ana Cristina	142
1102	Cioffi Carmine	144
1103	Mc Carthy Shirley Mary et Buzhala Shukri	242
1104	Vauthey Marc Denis	1117
1105	Vauthey Marc Denis Selimovic Sabrina	552
1106	1098 à 1101	322
1107	Vauthey Marc Denis	248
1108	1102 et 1103	122