GEOSUD
Ingénieurs et géomètres

Avenue de la Gare 40
1618 Châtel-St-Denis
021 948 71 96
veveyse@geosud.ch
www.geosud.ch

PLAN DE SITUATION
POUR ENQUÊTE

Commune	REMAUFENS
Propriétaire	BERTHOUD Charles et Sylvie
Article	267
Surface	1'625 m²
Adresse	Route du Levant 29b
Plan	9
Echelle	1:500
Coordonnées	2'557'340 / 1'153'450
Mentions	AF : Non (Améliorations Foncières) RPTB : Non (Remaniement Parcellaire de Terrains à Bâtir) Report d'indice : Non
Remarque	Secteur numérisé préalablement. Données progressivement remplacées par un calcul résultant d'un levé

Etabli le 21 janvier 2025

Laura Ducrey, géomètre brevetée
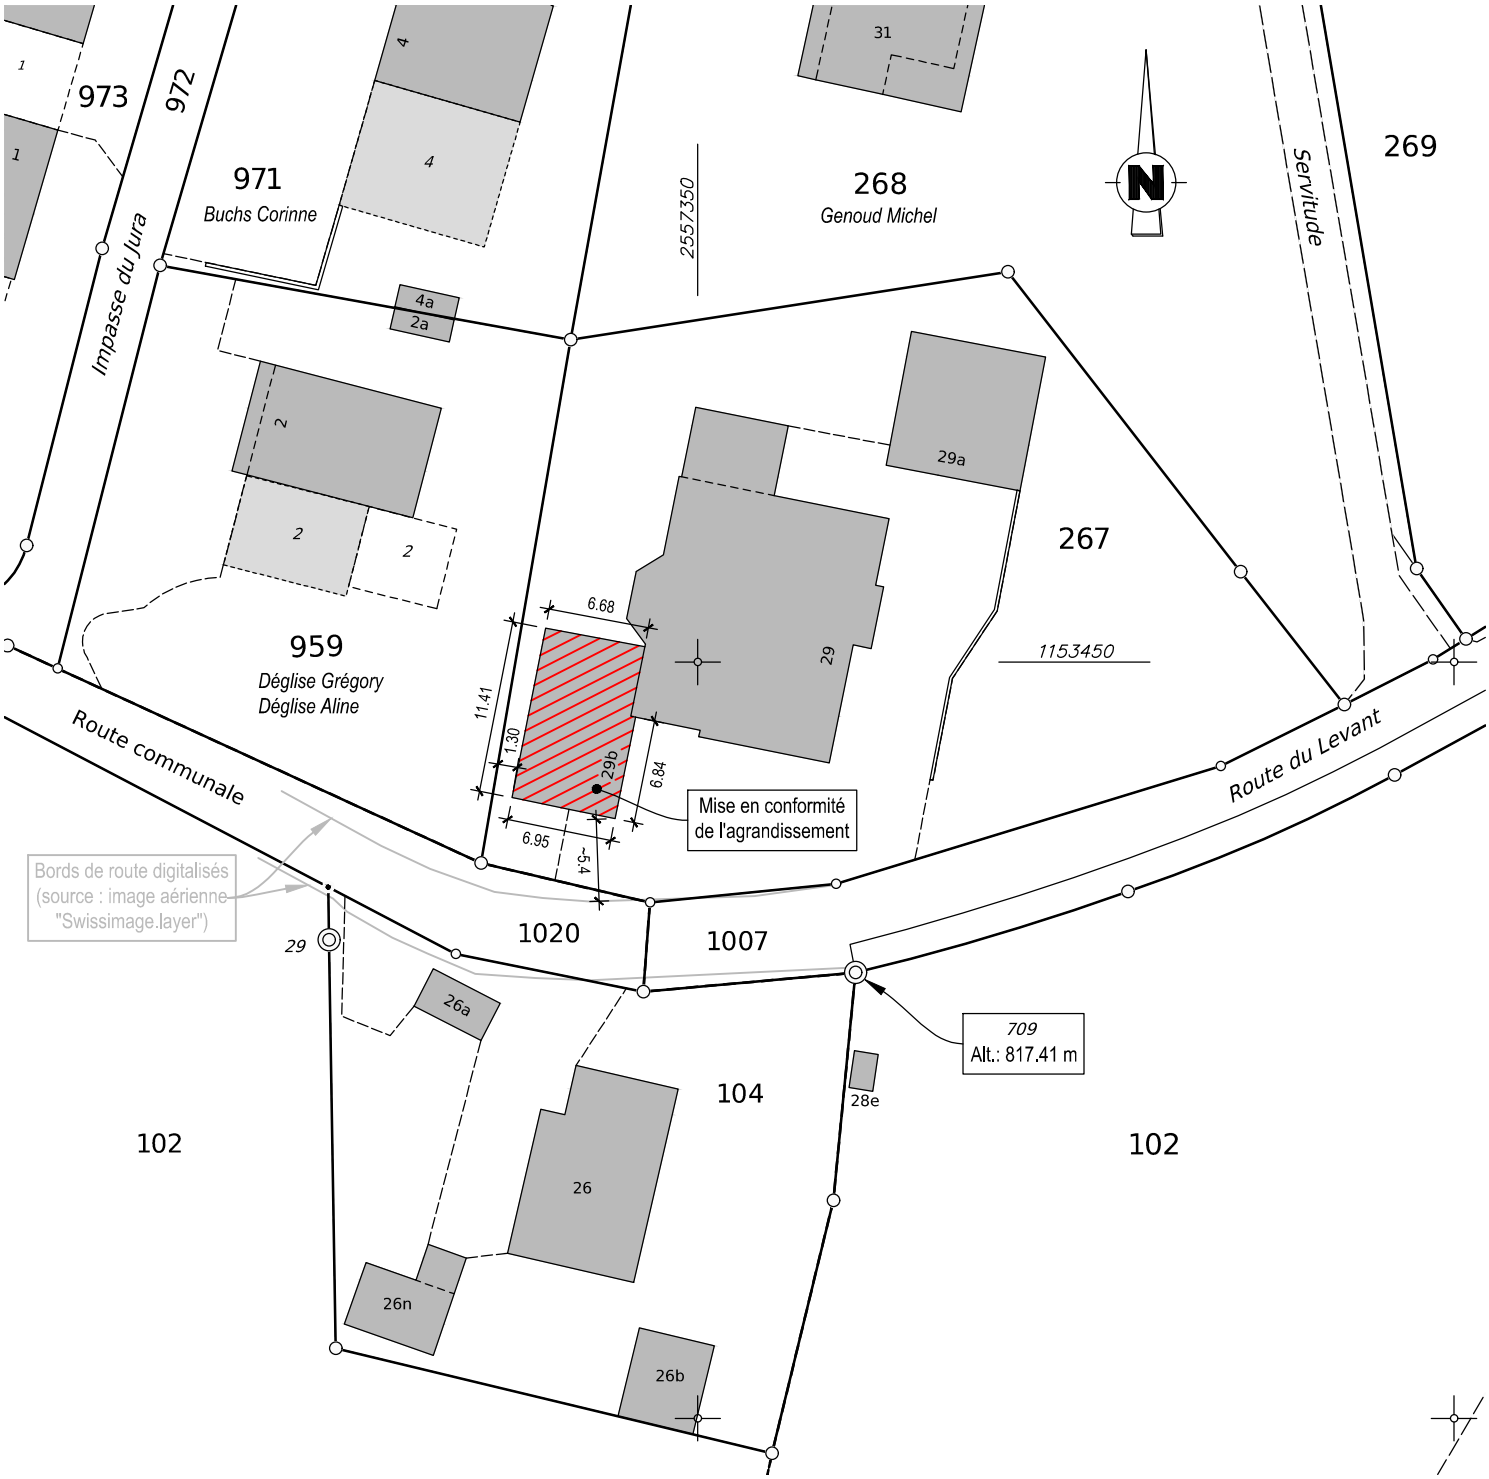
Tout droit de reproduction réservé