GEOSUD
Ingénieurs et géomètres

Avenue de la Gare 40
1618 Châtel-St-Denis
021 948 71 96
veveyse@geosud.ch
www.geosud.ch


PLAN DE SITUATION POUR ENQUÊTE

Commune	REMAUFENS
Propriétaire	PALACIOS Matamba Francisco Herdulfo
Article	39
Surface	353 m²
Adresse	Route Villageoise 57a
Plan	1
Echelle	1:500
Coordonnées	2'557'030 / 1'153'290
Mentions	AF : non (Améliorations Foncières) RPTB : non (Remaniement Parcellaire de Terrains à Bâtir) Report d'indice : non
Remarque	Secteur numérisé préalablement. Données progressivement remplacées par un calcul résultant d'un levé

Etabli le 17 septembre2026

Xavier Angéloz, géomètre officiel

Tout droit de reproduction réservé

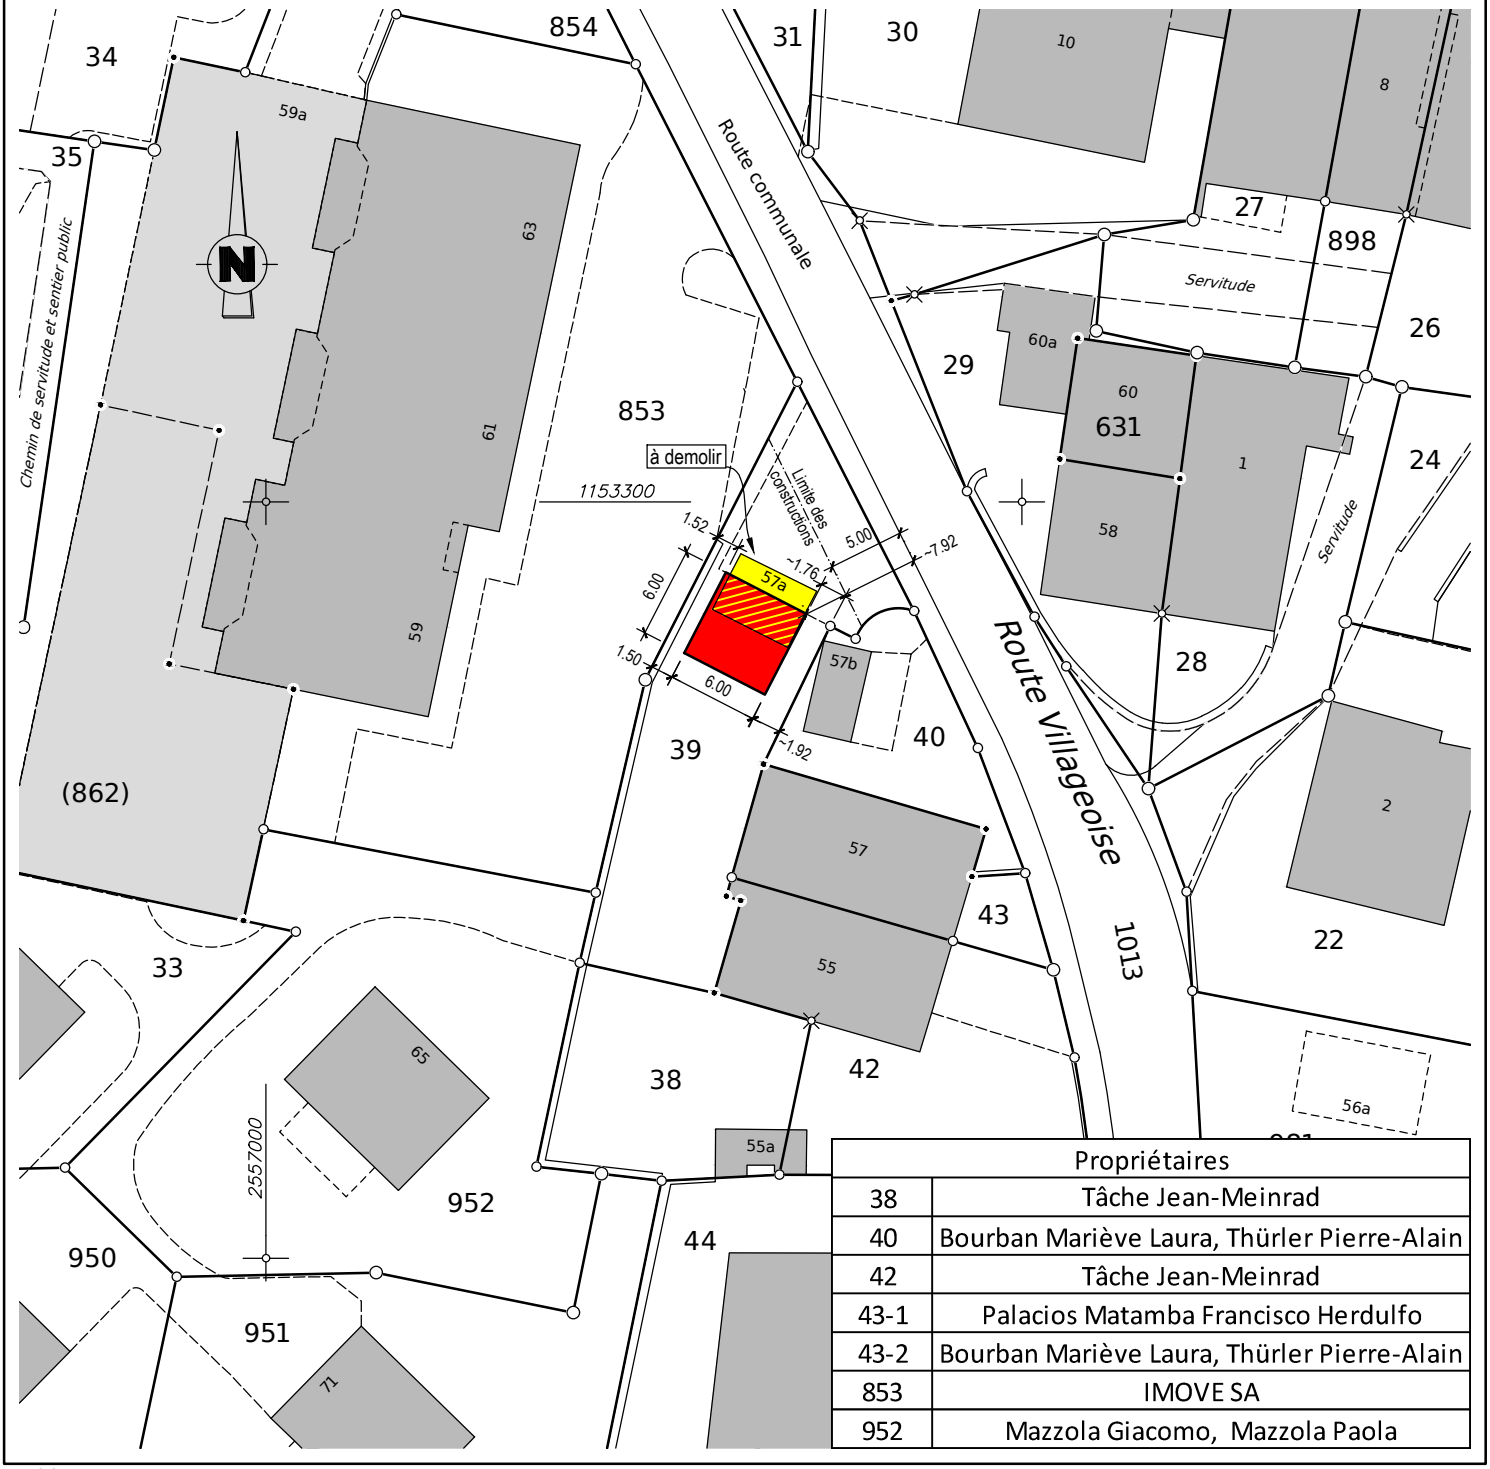

Propriétaires	
38	Tâche Jean-Meinrad
40	Bourban Marième Laura, Thürler Pierre-Alain
42	Tâche Jean-Meinrad
43-1	Palacios Matamba Francisco Herdulfo
43-2	Bourban Marième Laura, Thürler Pierre-Alain
853	IMOVE SA
952	Mazzola Giacomo, Mazzola Paola