
PLAN DE SITUATION DRESSE POUR ENQUETE

Commune : REMAUFENS	Nom local : Impasse de Souvy	N
Propriétaire : Syam Invest SA, Granges-Paccot	Art. : 119, 549 — Surface : 1'011 m², 1'109 m²	Coordonnées : E : 2'556'950 N : 1'153'045
Echelle : 1 : 500	Mentions : AF : non — RPTB : non — Report d'indice : non	

Adresses : Non communiqué par la commune

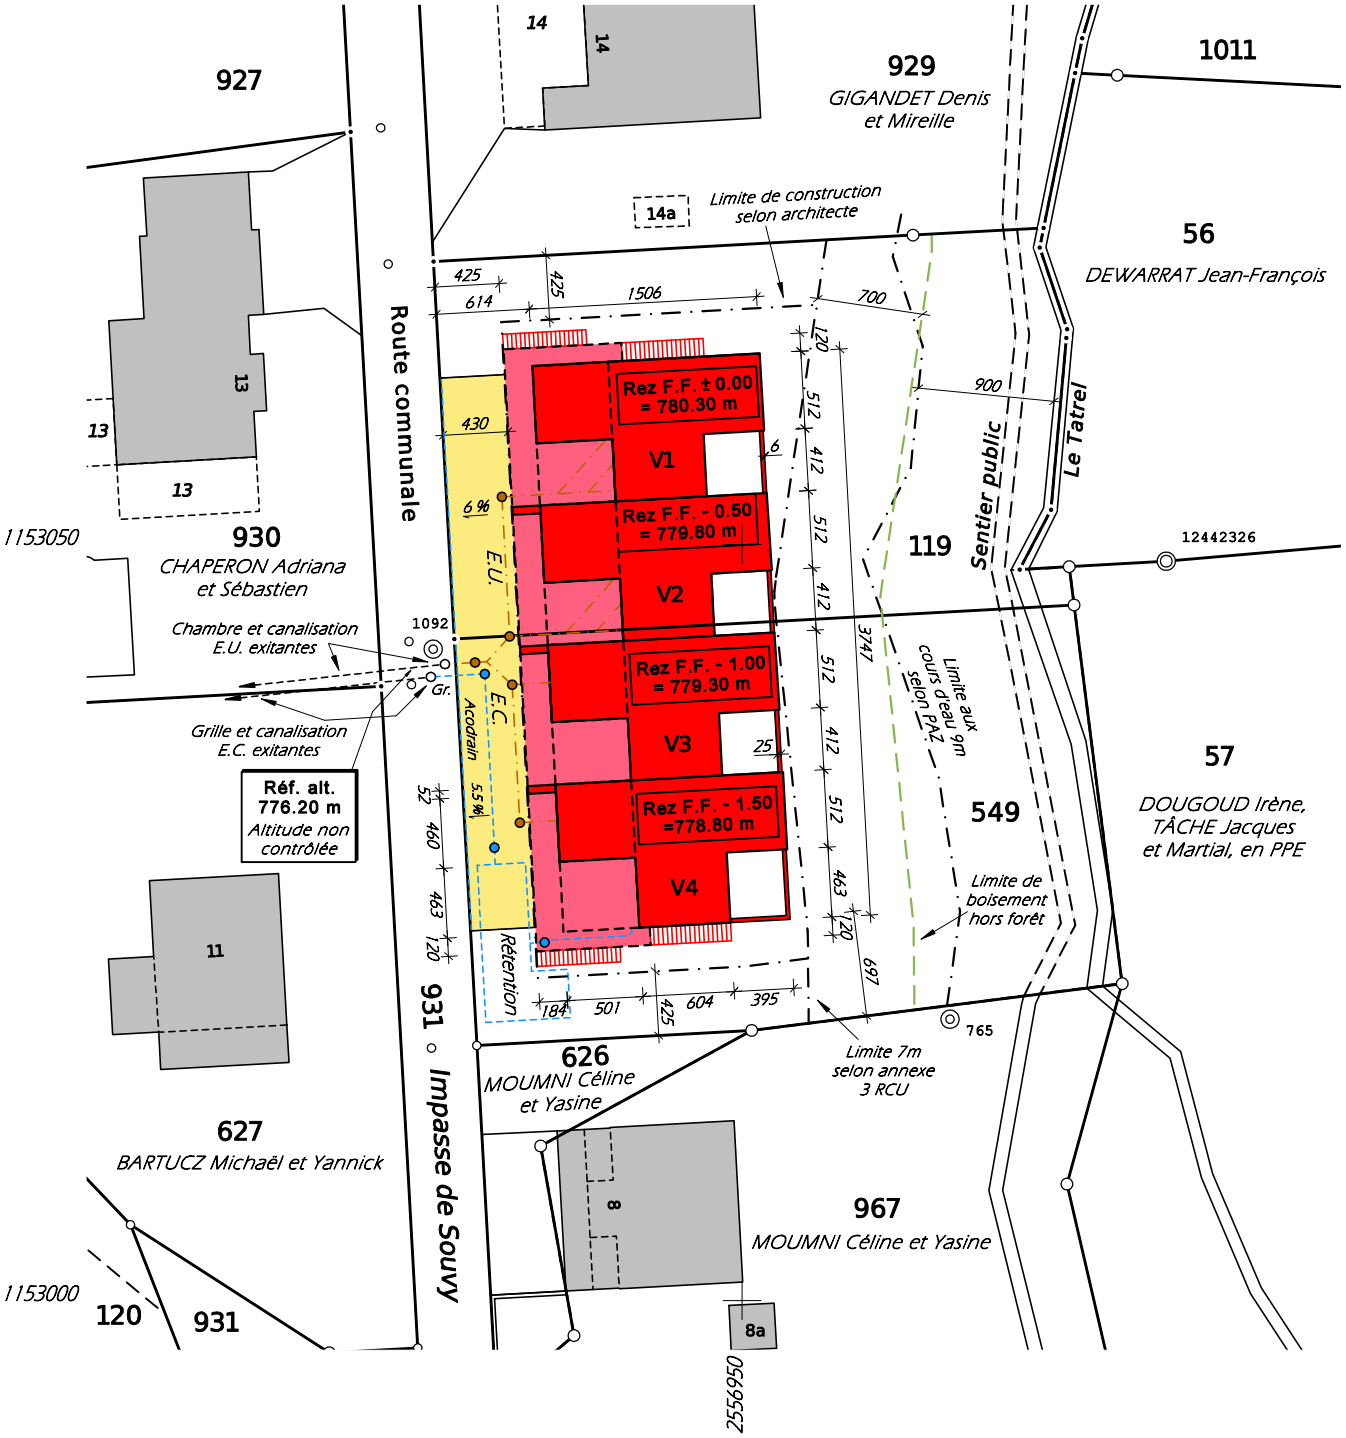

Luc Déglise
Ing. géomètre officiel EPFL
Rue Hans-Fries 5
1700 FRIBOURG

Tél. 026-347.17.00
E-mail: info@deltageo.ch
Aut. No 022/26.01.01/000

Fribourg, le 08.10.2026
Réf. No 27517/lc
Z:\Commune\Remaufens\plan\119–549.pcd