
GEOSUD
Ingénieurs et géomètres

Avenue de la Gare 40
1618 Châtel-St-Denis
021 948 71 96
veveyse@geosud.ch
www.geosud.ch

PLAN DE SITUATION POUR ENQUÊTE

Commune	REMAUFENS	Etabli le 2 octobre 2026
Propriétaire	TACHE Manuel et Sandra	
Promis-vendu à	CHASSOT Philippe et Cindy	
Article	4	1126
Surface	5'759 m²	794 m²
Adresse	Chemin de la Vignetta 3	Xavier Angéloz, géomètre officiel
Plan	1	
Echelle	1:500	
Coordonnées	2'557'200 / 1'153'120	
Mentions	AF : Non (Améliorations Foncières) RPTB : Non (Remaniement Parcellaire de Terrains à Bâtir) Report d'indice : Non	
Remarque	Secteur numérisé préalablement. Données progressivement remplacées par un calcul résultant d'un levé	Tout droit de reproduction réservé

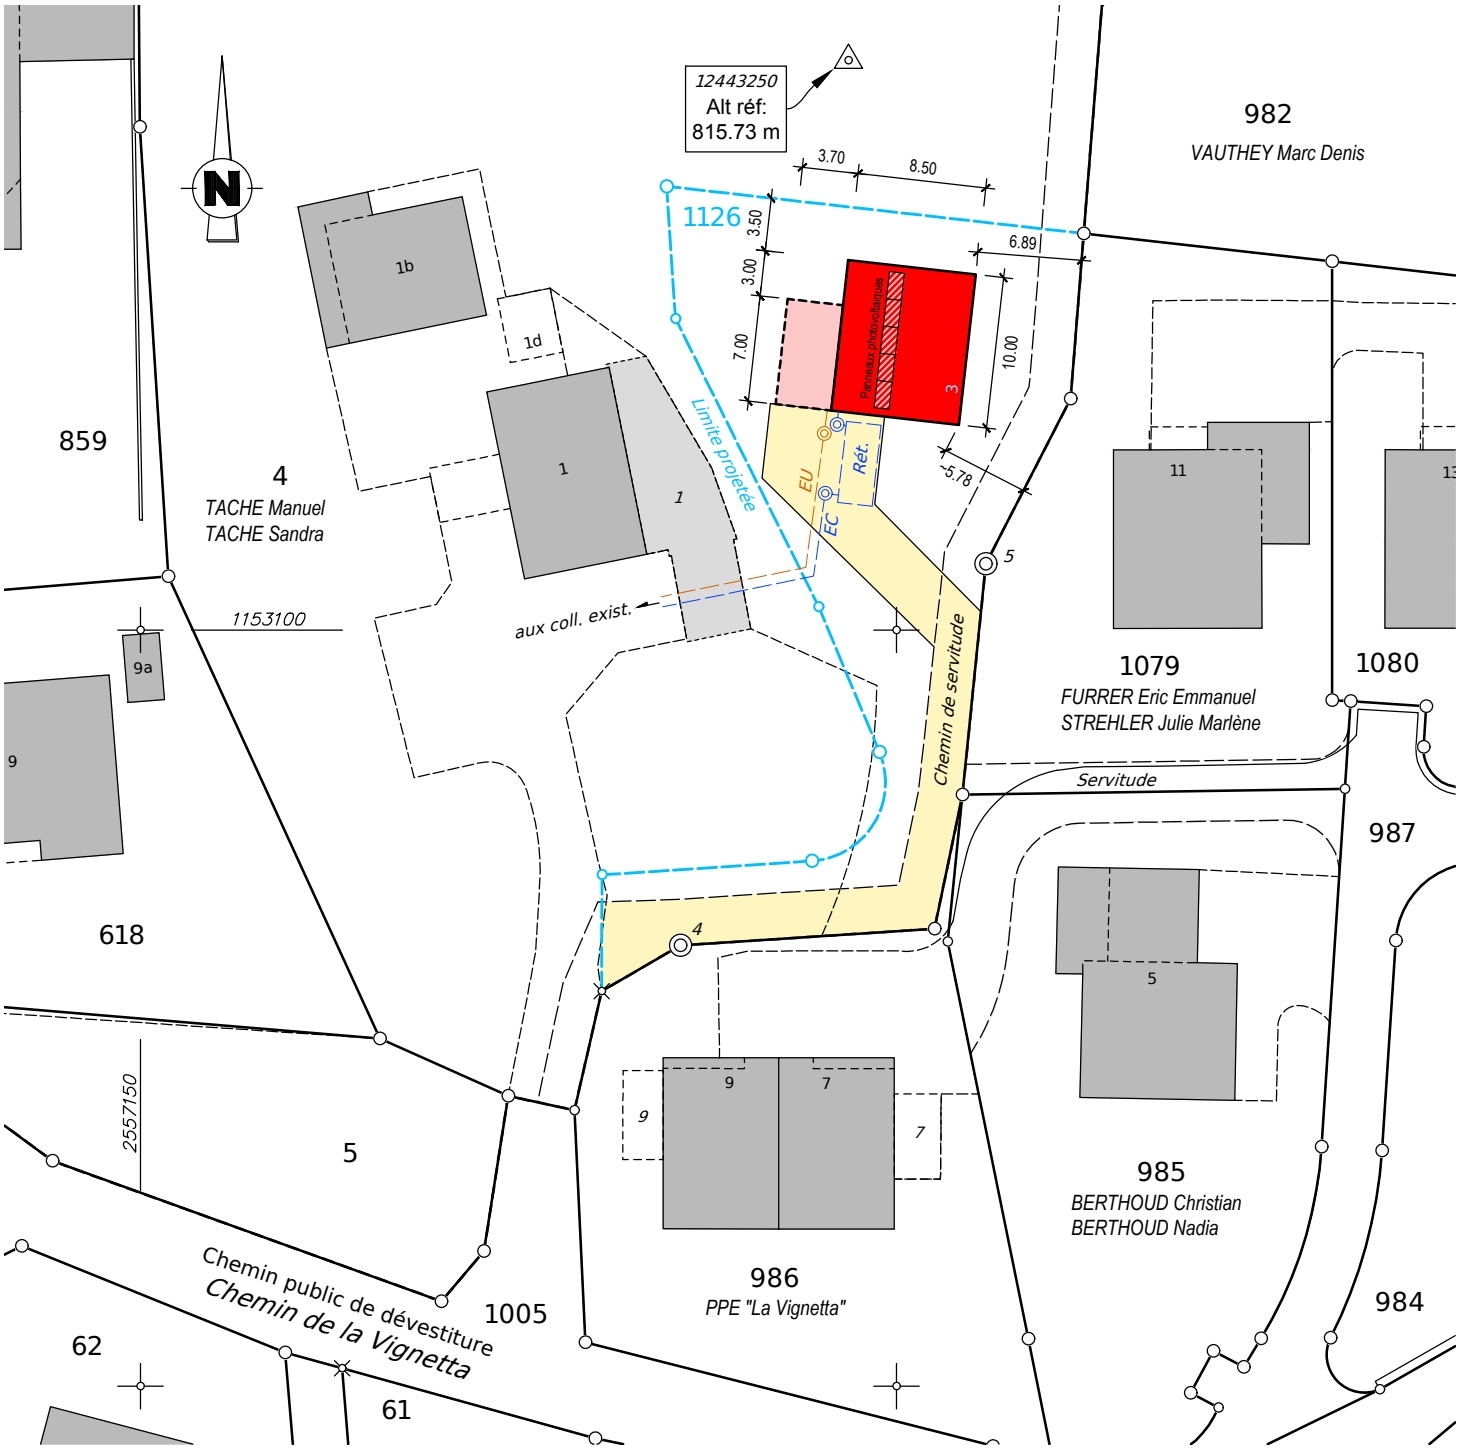

EB/SM C7404-plan-art 4.dwg